ISMAT - INSTITUTO SUPERIOR MANUEL TEIXEIRA GOMES MESTRADO INTEGRADO EM ARQUITECTURA PROJECTO DE ARQUITECTURA	DATA OUT. 2012	ESCALA 1 : 5000
PROJECTO DE RECONVERSÃO DO CONVENTO DE S. FRANCISCO EM PORTIMÃO	FOLHA Nº 01	
PLANTA DE LOCALIZAÇÃO		

ARCHICAD VERSÃO EDUCAÇÃO
GRAPHISOFT.

N

ISMAT - INSTITUTO SUPERIOR MANUEL TEIXEIRA GOMES
MESTRADO INTEGRADO EM ARQUITECTURA
PROJECTO DE ARQUITECTURA

DATA: Out. 2012

ESCALA: 1 : 500

PROJECTO DE RECONVERSÃO DO CONVENTO DE S. FRANCISCO EM PORTIMÃO

FOLHA Nº: 02

PLANTA DE IMPLANTAÇÃO

ARCHICAD VERSÃO EDUCAÇÃO
GRAPHISOFT

N

Corte A
Corte B
Corte C
Corte D
Corte E
Corte F

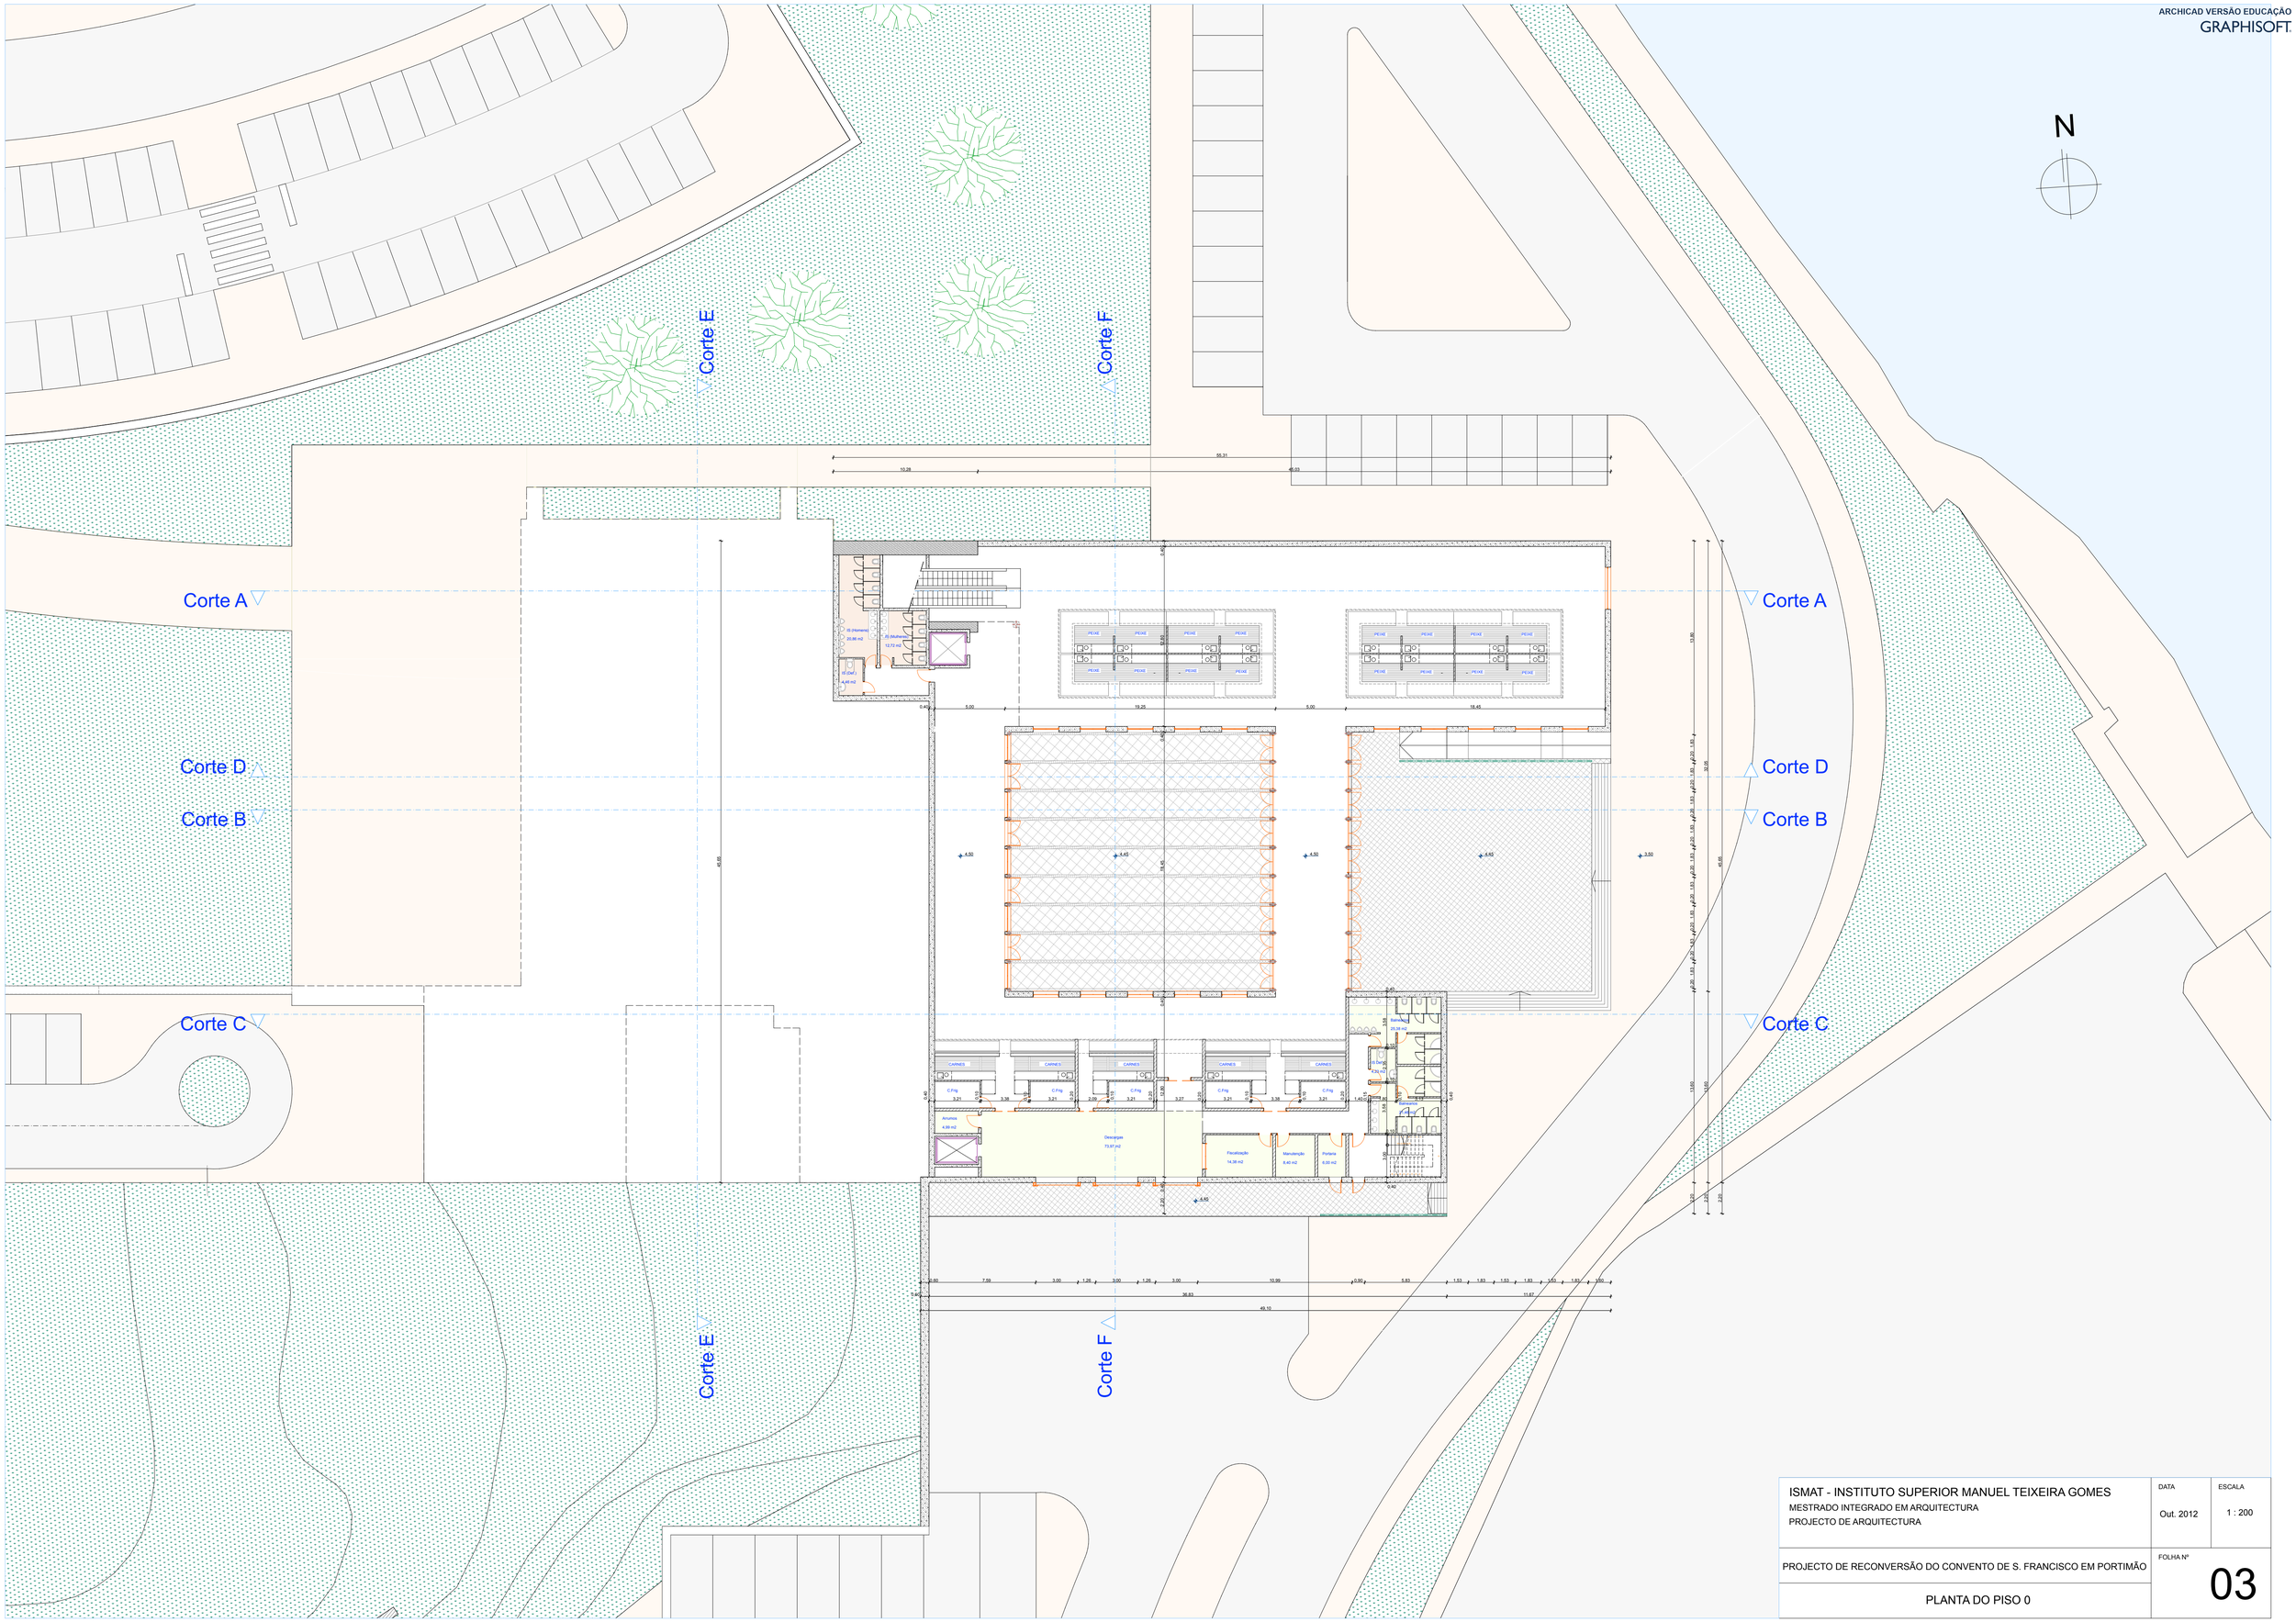
56.31
10.28
46.03
5.00
19.25
5.00
18.45
5.00
2.40
5.00
5.00
5.00

ARCHICAD VERSÃO EDUCAÇÃO
GRAPHISOFT

N

Corte A
Corte D
Corte B
Corte C
Corte E
Corte F

P. Horticolas
Federal Fiadeira
Anuncios
Acesso Mercadorias
WC (Homens)
WC (Deficientes)
WC (Mulheres)

ISMAT - INSTITUTO SUPERIOR MANUEL TEIXEIRA GOMES
MESTRADO INTEGRADO EM ARQUITECTURA
PROJECTO DE ARQUITECTURA

DATA: Out. 2012

ESCALA: 1 : 200

PROJECTO DE RECONVERSÃO DO CONVENTO DE S. FRANCISCO EM PORTIMÃO

PLANTA DO PISO 1

FOLHA Nº 04

ARCHICAD VERSÃO EDUCAÇÃO
GRAPHISOFT

N

Corte A
Corte B
Corte C
Corte D
Corte E
Corte F

Ser. Admin.
87.74 m2

Sala Polivalente
87.43 m2

Sala Restaurante
178.42 m2

Cozinha
62.21 m2

Arq. Interiores
Ilustração
Design
Fotografia
Multimédia
Comunicação
Fotografia
Design
Ilustração
Multimédia
Comunicação

ISMAT - INSTITUTO SUPERIOR MANUEL TEIXEIRA GOMES MESTRADO INTEGRADO EM ARQUITECTURA PROJECTO DE ARQUITECTURA	DATA Out. 2012	ESCALA 1 : 200
PROJECTO DE RECONVERSÃO DO CONVENTO DE S. FRANCISCO EM PORTIMÃO	FOLHA Nº	05
PLANTA DO PISO 2		

ARCHICAD VERSÃO EDUCAÇÃO
GRAPHISOFT

N

Corte A

Corte B

Corte C

Corte D

Corte E

Corte F

ISMAT - INSTITUTO SUPERIOR MANUEL TEIXEIRA GOMES MESTRADO INTEGRADO EM ARQUITECTURA PROJECTO DE ARQUITECTURA	DATA Out. 2012	ESCALA 1 : 200
PROJECTO DE RECONVERSÃO DO CONVENTO DE S. FRANCISCO EM PORTIMÃO	FOLHA Nº 06	
PLANTA DE COBERTURA		

ARCHICAD VERSÃO EDUCAÇÃO
GRAPHISOFT

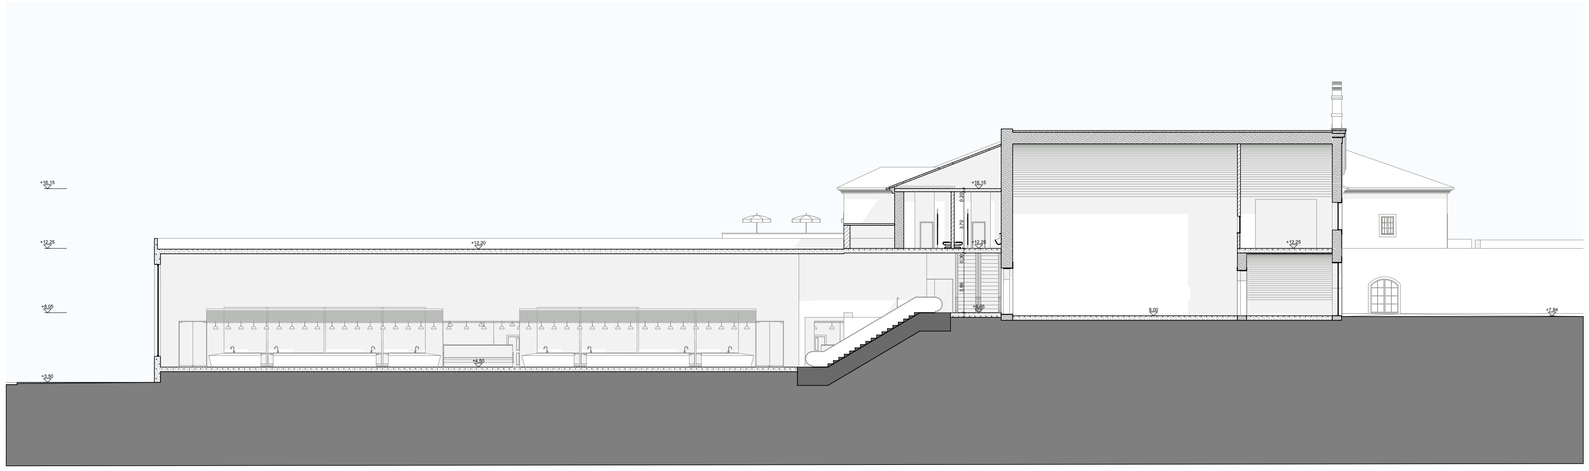

CORTE A

CORTE B

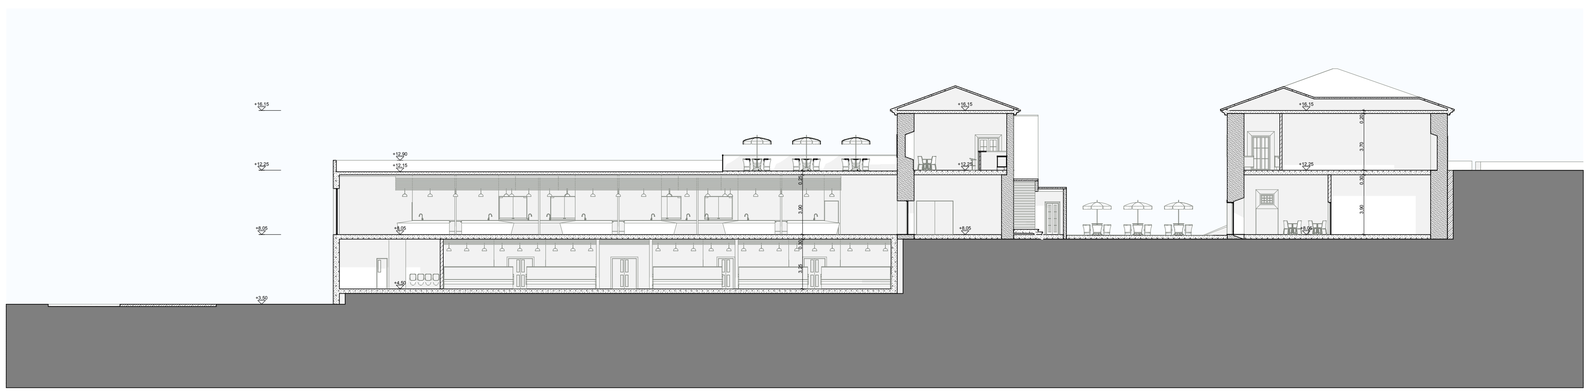

CORTE C

ISMAT - INSTITUTO SUPERIOR MANUEL TEIXEIRA GOMES MESTRADO INTEGRADO EM ARQUITECTURA PROJECTO DE ARQUITECTURA	DATA Out. 2012	ESCALA 1 : 200
PROJECTO DE RECONVERSÃO DO CONVENTO DE S. FRANCISCO EM PORTIMÃO	FOLHA Nº 07	
CORTES		

ARCHICAD VERSÃO EDUCAÇÃO
GRAPHISOFT

CORTE D

CORTE E

CORTE F

ISMAT - INSTITUTO SUPERIOR MANUEL TEIXEIRA GOMES
MESTRADO INTEGRADO EM ARQUITECTURA
PROJECTO DE ARQUITECTURA

DATA: Out. 2012

ESCALA: 1 : 200

PROJECTO DE RECONVERSÃO DO CONVENTO DE S. FRANCISCO EM PORTIMÃO

CORTES

FOLHA Nº 08

ARCHICAD VERSÃO EDUCAÇÃO
GRAPHISOFT.

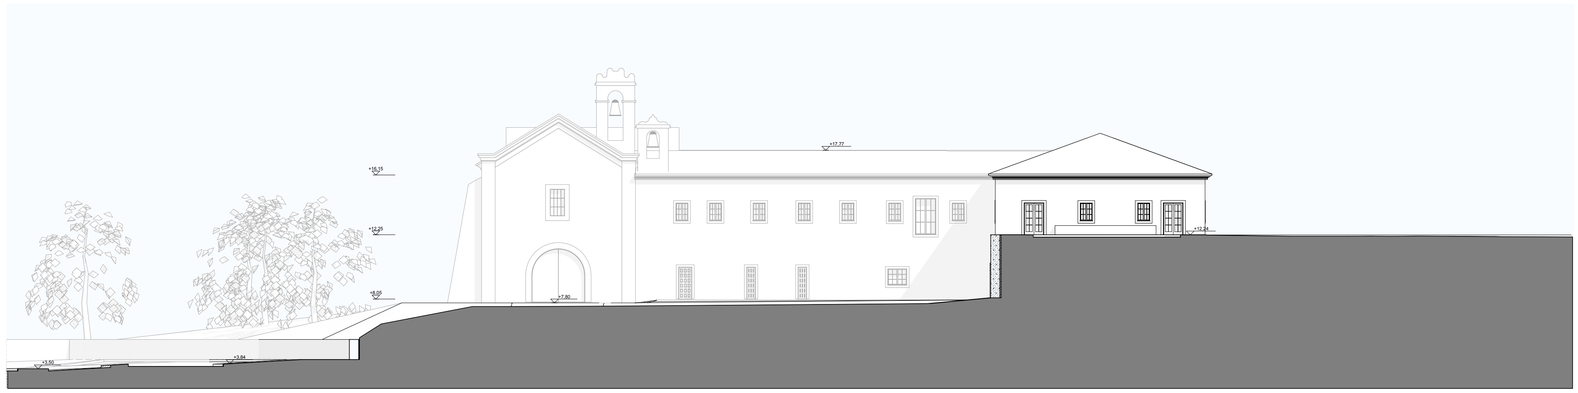

ALÇADO POENTE

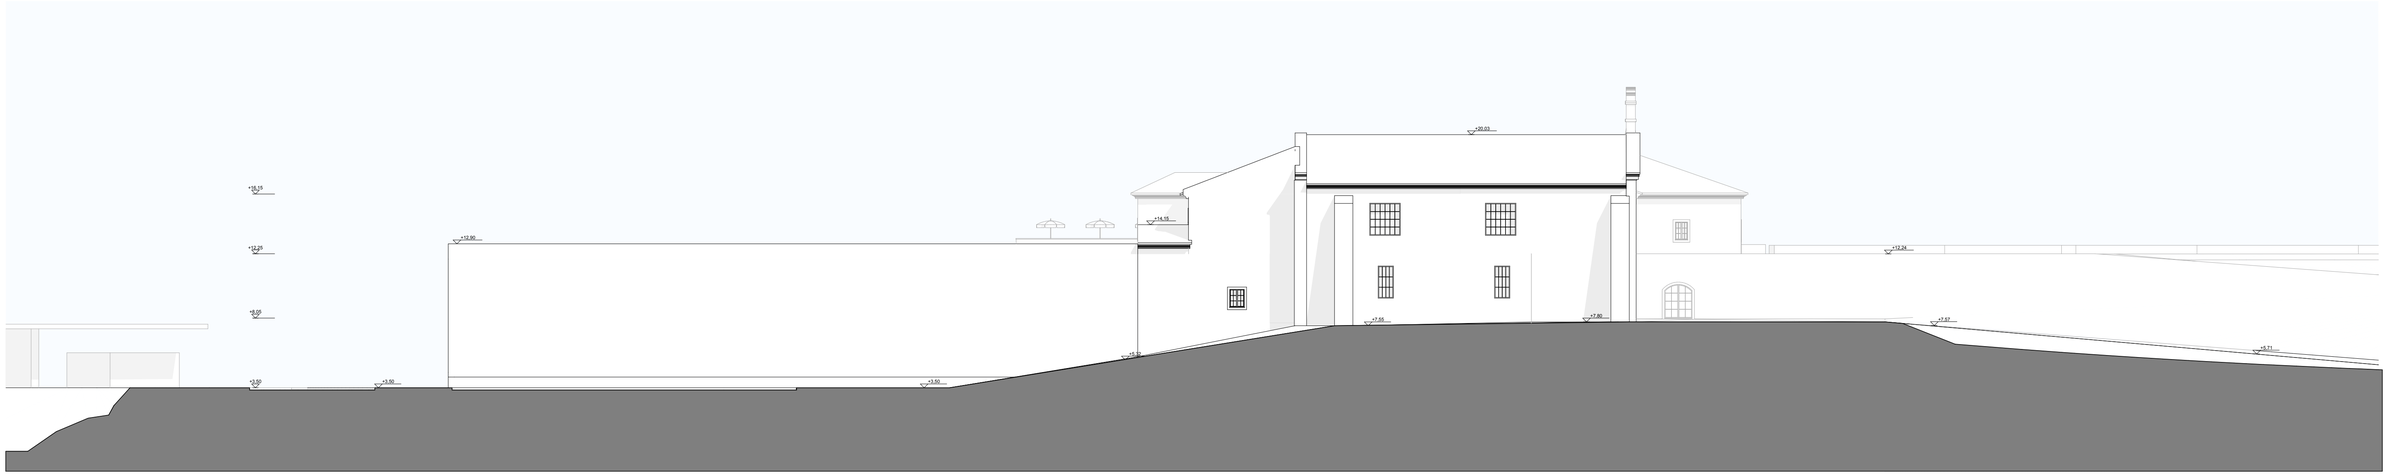

ALÇADO NORTE

ISMAT - INSTITUTO SUPERIOR MANUEL TEIXEIRA GOMES MESTRADO INTEGRADO EM ARQUITECTURA PROJECTO DE ARQUITECTURA	DATA Out. 2012	ESCALA 1 : 200
PROJECTO DE RECONVERSÃO DO CONVENTO DE S. FRANCISCO EM PORTIMÃO	FOLHA Nº 09	
ALÇADO POENTE / ALÇADO NORTE		

ARCHICAD VERSÃO EDUCAÇÃO
GRAPHISOFT

ALÇADO NASCENTE

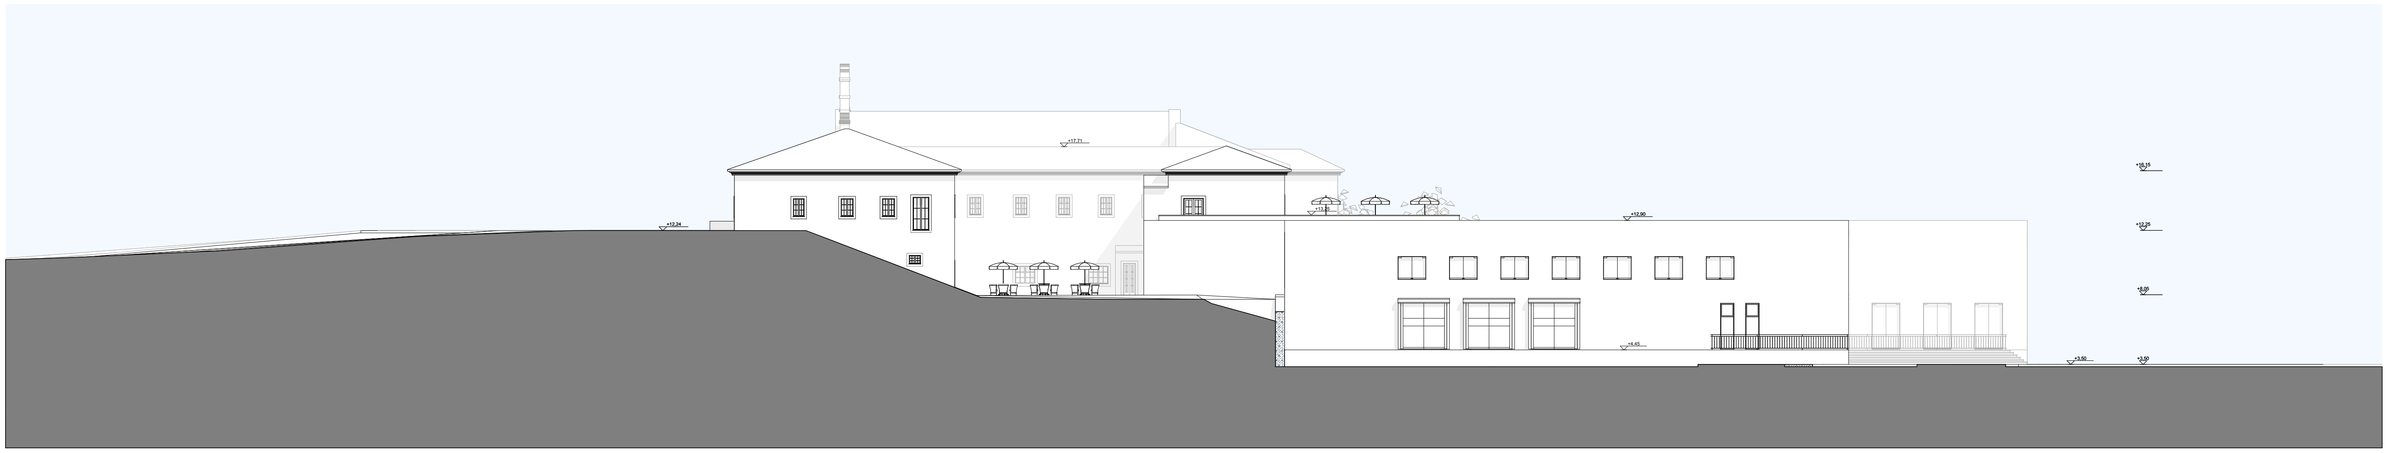

ALÇADO SUL

ISMAT - INSTITUTO SUPERIOR MANUEL TEIXEIRA GOMES MESTRADO INTEGRADO EM ARQUITECTURA PROJECTO DE ARQUITECTURA	DATA Out. 2012	ESCALA 1 : 200
PROJECTO DE RECONVERSÃO DO CONVENTO DE S. FRANCISCO EM PORTIMÃO	FOLHA Nº 10	
ALÇADO NASCENTE / ALÇADO SUL		

ARCHICAD VERSÃO EDUCAÇÃO
GRAPHISOFT

SUL / ESTE

NORTE / OESTE

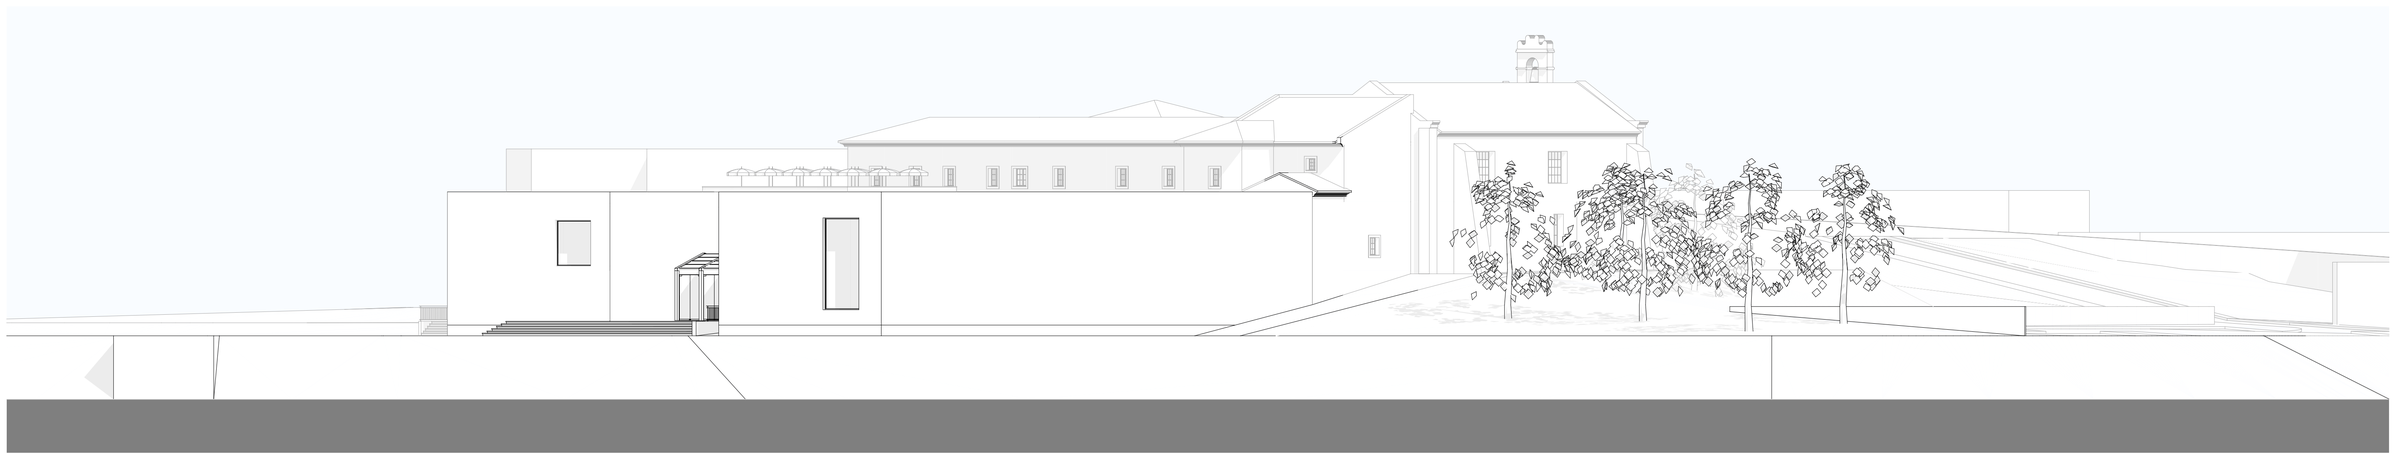

NORTE / ESTE

ISMAT - INSTITUTO SUPERIOR MANUEL TEIXEIRA GOMES MESTRADO INTEGRADO EM ARQUITECTURA PROJECTO DE ARQUITECTURA	DATA Out. 2012	ESCALA S/ESC
PROJECTO DE RECONVERSÃO DO CONVENTO DE S. FRANCISCO EM PORTIMÃO	FOLHA Nº	11
PERSPECTRIVAS		